



**Městský úřad Vrchlabí**  
Stavební úřad,  
Zámek č. p. 1, 543 11 Vrchlabí



Tel: 499 405 325  
Fax: 499 421 691

E-mail: kolinovaradka@muvrchlabi.cz

Vyřizuje: Bc. Radka Kolínová  
Spis.zn.: výst. 796/2025/Ko  
Č.j.: MUVR/5228/2025/KOLRA  
Dne: 20.01.2025

**ČEZ Distribuce, a. s.**  
Teplická 874/8  
405 02 Děčín-Děčín IV-Podmokly

## **VYROZUMĚNÍ**

### **O ZAHÁJENÍ ŘÍZENÍ VEŘEJNOU VYHLÁŠKOU**

**ČEZ Distribuce, a. s., IČO 24729035, Teplická 874/8, 405 02 Děčín-Děčín IV-Podmokly, kterého zastupuje Energomontáže Votroubek s.r.o., pověřená osoba Ing. Luboš Hanuš, IČO 28791274, Strojnická 1646, 516 01 Rychnov nad Kněžnou (dále jen "stavebník") dne 19.09.2024 podal žádost o povolení záměru:**

**„TU Strážné knn pro p. č. 2981/1, IV-12-2028035“**

(dále jen "záměr") na pozemku st. p. 398, parc. č. 2400/2, 2876/2, 2876/4, 2877/3, 2894/17, 2899/2, 2981/1, 2997/1, 2999 v katastrálním území Strážné.

Řízení o povolení záměru bylo zahájeno dnem podání žádosti.

*Záměr obsahuje:*

*Liniovou stavbu technické infrastruktury. Jedná se o posílení stávající distribuční sítě pro připojení nových nabíjecích stanic pro elektromobily. Bude provedena výměna rozvaděče ANB nn na stávající trafostanici TU 1145 Strážné za nový RST D 1099/4835 SVS umístěné na pozemku p. č. 2899/2 v k. ú. Strážné.*

Stavební úřad Městského úřadu Vrchlabí, jako stavební úřad příslušný podle § 30 odst. 1 písm. f) a § 30 odst. 3 písm. a) zákona č. 283/2021 Sb., stavební zákon, ve znění pozdějších předpisů (dále jen "stavební zákon"), vyzumívá podle § 188 stavebního zákona účastníky řízení, dotčené orgány a hlavního projektanta o zahájení řízení, a jako příslušný úřad k vedení řízení podle zákona č. 416/2009 Sb., o urychlení výstavby dopravní, vodní a energetické infrastruktury a infrastruktury elektronických komunikací, ve znění pozdějších předpisů (dále jen "liniový zákon"), oznamuje podle ust. § 188 stavebního zákona zahájení řízení, ve kterém upouští od ústního jednání. Dotčené orgány mohou uplatnit závazná stanoviska, účastníci řízení své námitky a veřejnost připomínky do

**15 dnů od doručení tohoto oznámení.**

K později uplatněným závazným stanoviskům a námitkám nebude přihlédnuto. Účastníci řízení mohou nahlížet do podkladů rozhodnutí (Stavební úřad Městského úřadu Vrchlabí, úřední dny pondělí a středa 8,00 - 11,00 hod. a 12,00 - 17,00 hod.).

Stavební úřad současně dává účastníkům řízení možnost vyjádřit se k podkladům rozhodnutí, ve smyslu ustanovení § 36 odst. 3 zák. č. 500/2004 Sb., správní řád, ve znění pozdějších předpisů, a to nejpozději **do 3 dnů** po uplynutí výše uvedené lhůty. Jedná se o lhůtu pro seznámení s kompletním spisem před vydáním rozhodnutí ve věci, nikoliv o další lhůtu pro námitky. Námitky uplatněné v této lhůtě by byly námitkami opožděnými, k nimž stavební úřad nepřihlíží ve smyslu zásady koncentrace řízení.

**Na toto povolení stavby se vztahuje zákon č. 416/2009 Sb., o urychlení výstavby dopravní, vodní a energetické infrastruktury elektronických komunikací, ve znění**



pozdějších předpisů. Vyrozumění o zahájení řízení se podle ust. § 2 odst. 6 liniového zákona doručuje účastníkům řízení postupem podle stavebního zákona, ostatní písemnosti (vč. rozhodnutí) se doručují pouze žadateli, obci, na jejímž území má být záměr uskutečněn, a dotčeným orgánům; ostatním účastníkům řízení se doručují veřejnou vyhláškou.

#### **Poučení:**

Účastníci řízení mohou uplatňovat námitky směřující k hájení jejich procesních práv. Účastník řízení je povinen v námitce uvést důvody podání námitky. Stavební úřad nepřihlíží k námitkám účastníka řízení, které jsou v rozporu s uzavřenou plánovací smlouvou, jejíž smluvní stranou je tento účastník řízení. K námitkám o věcech, o kterých bylo rozhodnuto při vydání územně plánovací dokumentace, se nepřihlíží.

Obec jako účastník řízení může uplatňovat námitky pouze v rozsahu své samostatné působnosti. Vlastník pozemku nebo stavby, na kterých má být záměr uskutečněn, nebo ten, kdo má jiné věcné právo k tomuto pozemku nebo stavbě, nebo osoby, jejichž vlastnické nebo jiné věcné právo k sousedním stavbám nebo sousedním pozemkům může být rozhodnutím o povolení záměru přímo dotčeno, může jako účastník řízení uplatňovat námitky pouze v rozsahu možného přímého dotčení svých práv. Osoba, o které tak stanoví jiný zákon, může jako účastník řízení uplatňovat námitky pouze v rozsahu, v jakém se projednáváný záměr dotýká zájmů chráněných jiným právním předpisem, který zakládá jeho účastenství v řízení podle stavebního zákona.

Stavební úřad může podle § 62 správního řádu uložit pořádkovou pokutu do 50 000 Kč tomu, kdo v řízení závažně ztěžuje jeho postup.

Nechá-li se některý z účastníků zastupovat, předloží jeho zástupce písemnou plnou moc. Každý, kdo činí úkony jménem právnické osoby, musí prokázat své oprávnění. V téže věci může za právnickou osobu současně činit úkony jen jedna osoba.

V návaznosti na § 2 odst. 5 zákona č. 416/2009 Sb., o urychlení výstavby dopravní, vodní a energetické infrastruktury a infrastruktury elektronických komunikací, v platném znění se v řízení podle tohoto zákona nebo stavebního zákona, které je řízením s velkým počtem účastníků, oznámení o zahájení řízení doručuje veřejnou vyhláškou. Jednotlivě se vyrozumění o zahájení řízení doručuje pouze účastníkům řízení podle § 182 písm. a) – c) stavebního zákona, a dotčeným orgánům. Účastníci řízení podle § 182 písm. d) se ve vyrozumění o zahájení řízení s velkým počtem účastníků a v dalších písemnostech v řízení identifikují označením pozemků a staveb evidovaných v katastru nemovitostí, a vyrozumění o zahájení řízení se doručuje veřejnou vyhláškou. Pokud se doručuje jednotlivě do ciziny, platí, že dnem doručení je třicátý den ode dne, kdy byla písemnost odeslána prostřednictvím provozovatele poštovních služeb.

Bc. Radka Kolínová  
oprávněná úřední osoba

Příloha: - situace stavby

#### **Obdrží:**

*Účastníci řízení dle ust. 182 písm. a) stavebního zákona:*

ČEZ Distribuce, a. s., IDDS: v95uqfy

sídlo: Teplická č.p. 874/8, Děčín IV-Podmokly, 405 02 Děčín 2

*zplnomocněný zástupce stavebníka:* Energomontáže Votroubek s.r.o., IDDS: k9spr3m

*Účastník řízení dle ust. § 182 písm. b) stavebního zákona:*

Obec Strážné, IDDS: 57sbxe5

sídlo: Strážné č.p. 129, 543 52 Strážné

*Účastník řízení dle ust. § 182 písm. c) stavebního zákona:*

Obec Strážné, IDDS: 57sbxe5

sídlo: Strážné č.p. 129, 543 52 Strážné

Správa Krkonošského národního parku, IDDS: sxxrbr7

sídlo: Dobrovského č.p. 3, 543 01 Vrchlabí 1

DiS. Václava Havrdová, Strážné č.p. 203, 543 52 Strážné

David Karpíšek, Strážné č.p. 203, 543 52 Strážné

CETIN a.s., IDDS: qa7425t

sídlo: Českomoravská č.p. 2510/19, 190 00 Praha 9-Libeň

KrVaK s.r.o., Provoz, stavba a údržba vodovodů a kanalizací, IDDS: nyag3ba

sídlo: Horní Branná č.p. 1, 512 36 Horní Branná

ČEZ Distribuce, a. s., IDDS: v95uqfy

sídlo: Teplická č.p. 874/8, Děčín IV-Podmokly, 405 02 Děčín 2

Účastník řízení dle ust. § 182 písm. d) stavebního zákona:

vlastníci pozemku: st. p. č. 397, 490, 552 k. ú. Strážné

vlastníci pozemku: parc. č. 2875/2, 2894/15, 2890/1, 2890/2, 2876/5, 2881, 2879 k. ú. Strážné

Dotčené správní úřady:

Správa Krkonošského národního parku, státní správa, IDDS: sxxrbr7

sídlo: Dobrovského č.p. 3, 543 01 Vrchlabí 1

Správa Krkonošského národního parku, ochrana ZPF, IDDS: sxxrbr7

sídlo: Dobrovského č.p. 3, 543 01 Vrchlabí 1

Městský úřad Vrchlabí, odbor životního prostředí, Krkonošská č.p. 8, 543 01 Vrchlabí 1

Ministerstvo obrany České republiky, Sekce nakládání s majetkem MO - Odbor OÚZ a státního odborného dozoru, IDDS: hjyaavk

sídlo: Teplého č.p. 1899, Pardubice V-Zelené Předměstí, 530 02 Pardubice 2

## ÚŘEDNÍ DESKA

Vyrozumění o zahájení řízení musí být vyvěšeno v souladu s ust. § 25 odst. 2 a 3 zak. č. 500/2004 Sb., správního řádu, ve znění pozdějších předpisů nejméně po dobu **15 dnů** na úřední desce:

- Městského úřadu Vrchlabí

Vyvěšeno dne: .....

Sejmuto dne: .....

- Obecního úřadu Strážné

Vyvěšeno dne: 21.1.2025

Obecní úřad Strážné  
543 52 Strážné, č.p. 129  
①

Sejmuto dne: .....

Současně musí být oznámení zveřejněno i způsobem umožňujícím dálkový přístup na internetových stránkách:

- [www.muvrchlabi.cz](http://www.muvrchlabi.cz)

Zveřejněno dne: .....

Zveřejnění ukončeno dne: .....


- [www.strazne.eu](http://www.strazne.eu)

Zveřejněno dne: 21.1.2025

Obecní úřad Strážné  
543 52 Strážné, č.p. 129  
①

Zveřejnění ukončeno dne: .....



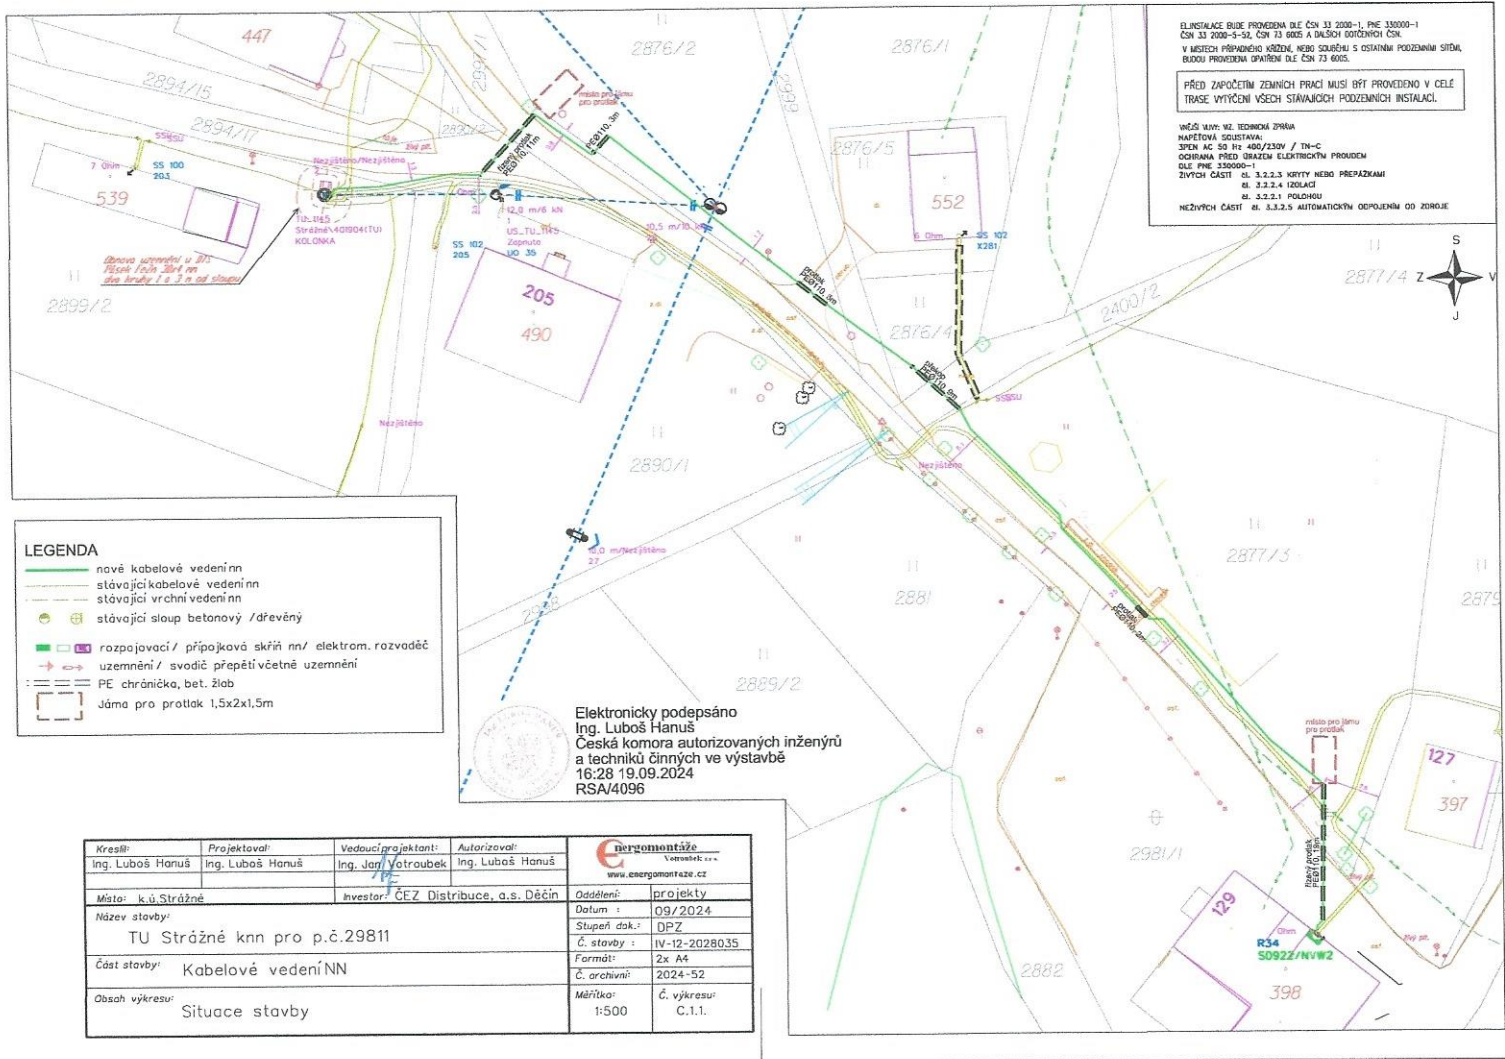






ELINACE BUDE PROVEDENA DLE ČSN 33 2000-1, PNE 330000-1  
 ČSN 33 2000-5-52, ČSN 73 6005 A DALŠÍH BODŮ ČSN.  
 V MÍSTĚ PŘÍPADNĚHO VÝJEZDU, NEBO SLEZČENÍ S OSTATNÍH PODZEMNÍH SÍŤÍ,  
 BUDE PROVEDENA ÚPRAVA DLE ČSN 73 6005.

PŘED ZAPOČETÍM ZEMNÍH PRACÍ MUSÍ BÝT PROVEDENO V CELÉ  
 TRASE VYTYČENÍ VŠECH STÁVAJÍCÍH PODZEMNÍH INSTALACÍ.


VŘEŠ VÝVY: VZ. TECHNICKÁ ZPRÁVA  
 MĚŘITELNÁ SOUSTAVA:  
 SPEN AC 50 Hz 400/230V / TN-C  
 OCHRANA PŘED ÚRAZEM ELEKTRICKÝM PŘIČIN  
 DLE PNE 330000-1:  
 ŽIVÝCH ČÁSTÍ st. 3.2.2.5 KRYTY NEBO PŘEPRAVKAMI  
 st. 3.2.2.4 ODDALČÍ  
 st. 3.2.2.1 POLDHOU  
 NEŽIVÝCH ČÁSTÍ st. 3.3.2.5 AUTOMATICKÝH ODPLOUHNÍH OD ZDROJE



**LEGENDA**

- nové kabelové vedení nn
- - - stávající kabelové vedení nn
- - - stávající vrchní vedení nn
-  stávající sloup betonový / dřevěný
-  rozpojovací / přípojková skříň nn / elektrom. rozvodeč
-  uzemnění / svodič přepětí včetně uzemnění
-  PE chránička, bet. žlab
-  jáma pro protlak 1,5x2x1,5m

Elektronicky podepsáno  
 Ing. Luboš Hanuš  
 Česká komora autorizovaných inženýrů  
 a techniků činných ve výstavbě  
 16:28 19.09.2024  
 RSA4096

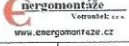Kreslí:	Projektovatel:	Vedoucí projektant:	Autorizoval:	 Energomontáže s.r.o. www.energomontaze.cz
Ing. Luboš Hanuš	Ing. Luboš Hanuš	Ing. Jan Votroubek	Ing. Luboš Hanuš	
Místo:	k.ú. Strážné			investor: ČEZ Distribuce, a.s. Děčín
Název stavby:	TU Strážné kkn pro p.č.29811			Oddělení: projekty
Část stavby:	Kabelové vedení NN			Datum: 09/2024
Obsah výkresu:	Situace stavby			Stupeň dok.: DPZ
				Č. stavby: IV-12-2028035
				Fermát: 2x A4
				Č. archívni: 2024-52
				Měřítko: 1:500
				Č. výkresu: C.1.1.